


Appartement 1

Schaal 1:50

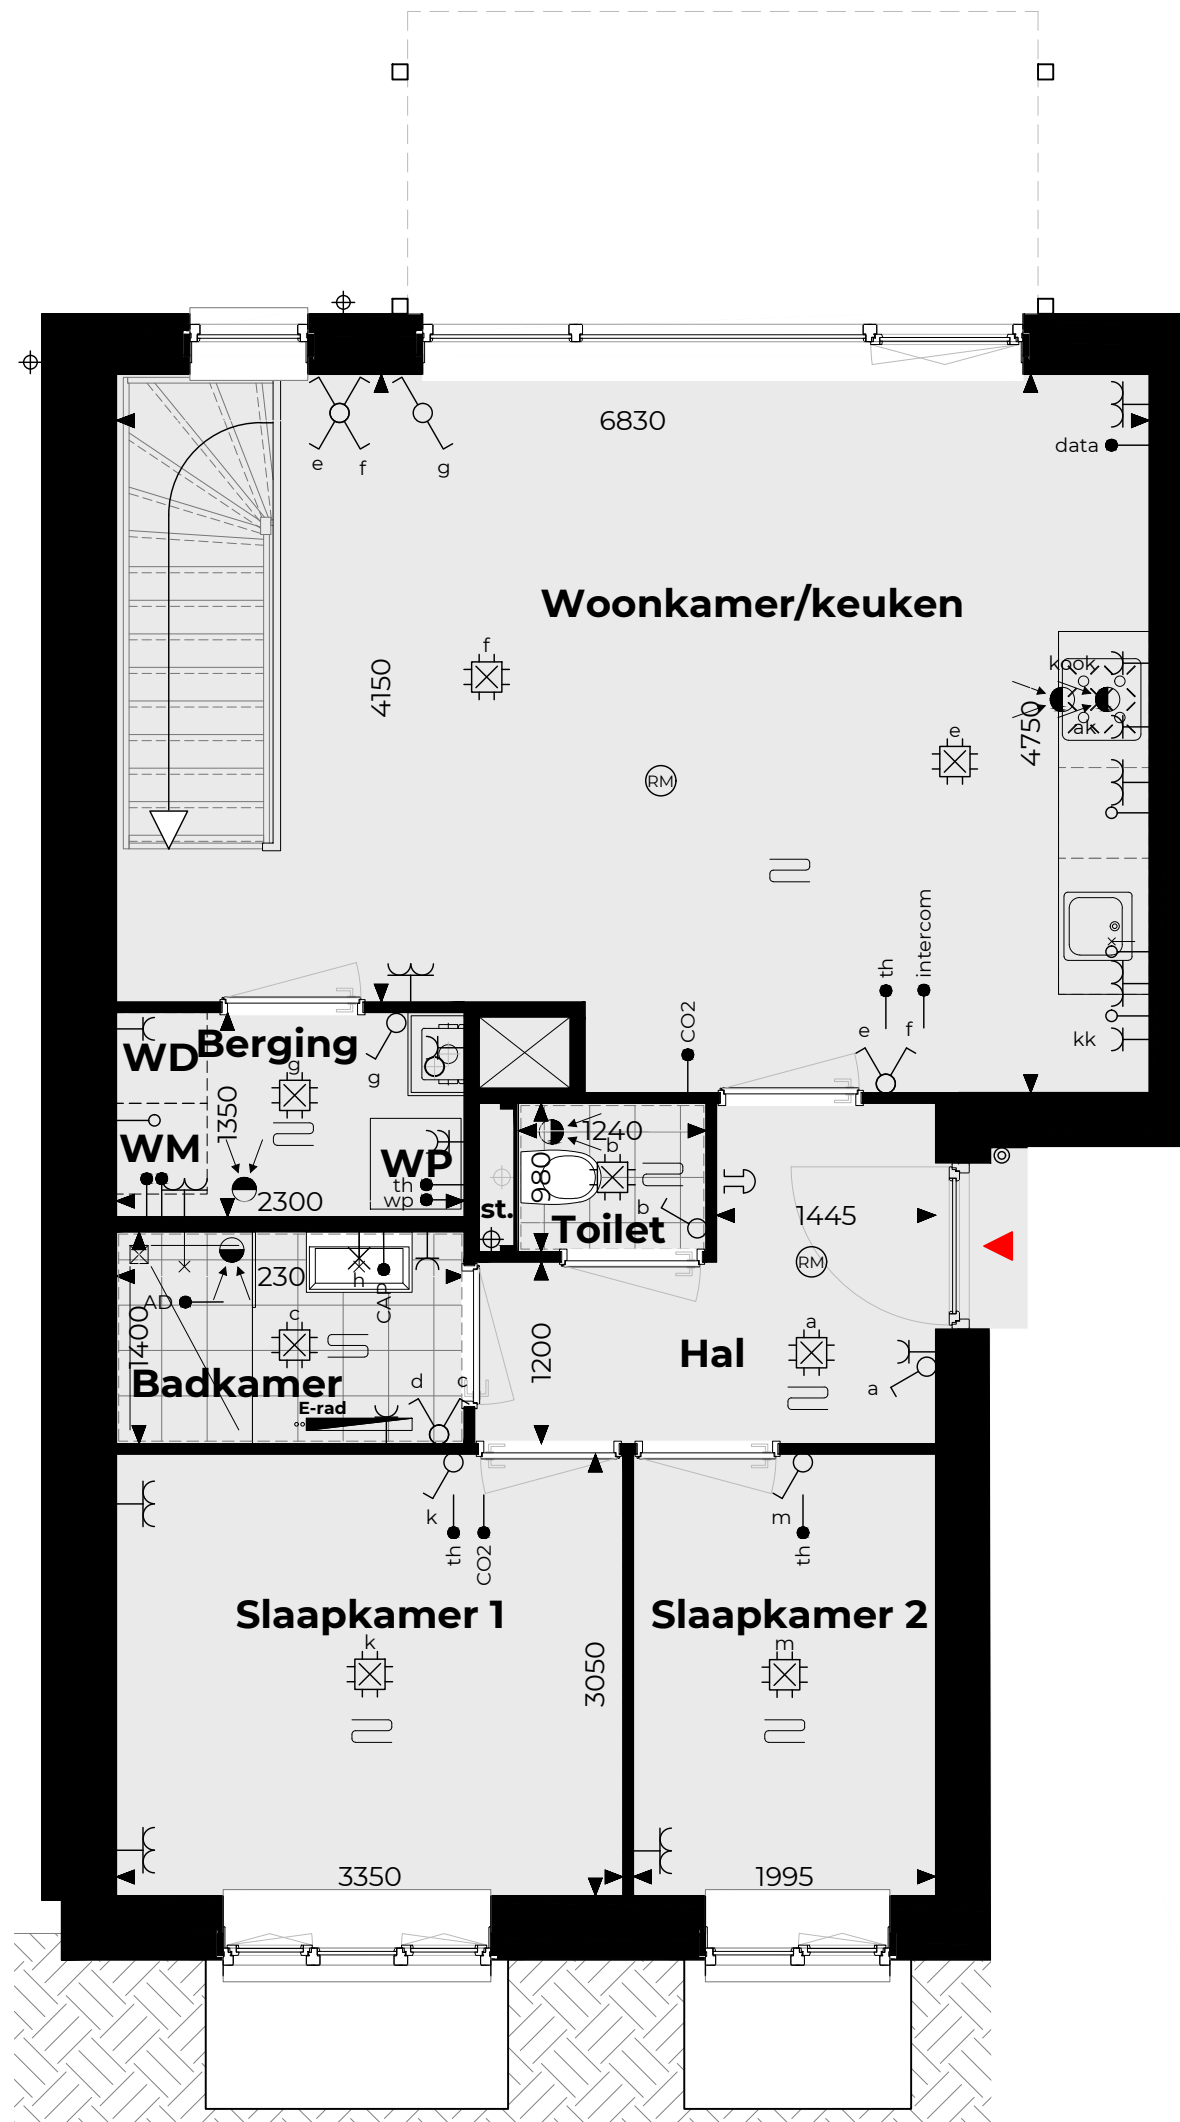


Verdieping -1

RENOVOOI

Verklaring gebruikte afkortingen en symbolen

- | | |
|--|--|
| <ul style="list-style-type: none"> ⊖ thermostaat ⊖ mechanische ventilatie unit ⊖ ruimte voorzien van vloerverwarming ⊖ schakelaar enkelpolig ⊖ schakelaar dubbelpolig ⊖ wandcontactdoos enkel met aarding ⊖ wandcontactdoos dubbel met aarding ⊖ rookmelder MK meterkast st. ⚡ standleiding ⚡ elektrische radiator indicatie (afmeting conform berekening) ⊖ WP warmte pomp | <ul style="list-style-type: none"> ⊖ lichtpunt plafond (zonder armatuur) ⊖ lichtpunt wand (zonder armatuur) data ● bedraad aansluitpunt (kabel) ● deurbel drukker ⊖ deurbel schel intercom ● spreek/luister toestel CO2 ● CO2 meter — onbedrade leiding ak } plaats afzuigkap met elektrische aansluiting kk } plaats koelkast met elektrische aansluiting ww ● aansluitpunt vaatwasser AD ● aarding douche CAP ● centraal aardpunt |
|--|--|

De plaats van de op tekening aangegeven schakelaars, verlichtingspunten enz. zijn indicatief, de juiste plaats wordt nader in het werk bepaald

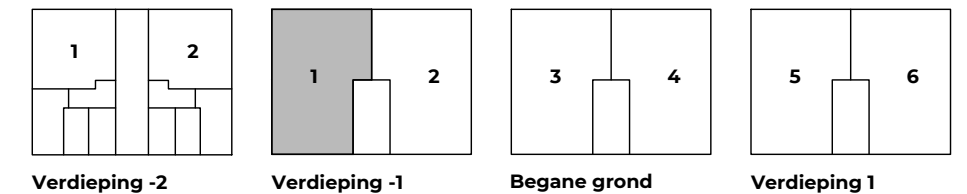

VERKOOPTEKENINGEN

Bouwnummer: 1
 Datum: 13 september 2024