

Appartement 2

Schaal 1:50




Verdieping -1

RENVOOI

Verklaring gebruikte afkortingen en symbolen

- | | |
|---|--|
| <ul style="list-style-type: none"> ● thermostaat ⊠ mechanische ventilatie unit — ruimte voorzien van vloerverwarming ⌋ schakelaar enkelpolig ⌋ schakelaar dubbelpolig ⌋ wandcontactdoos enkel met aarding ⌋ wandcontactdoos dubbel met aarding ⊙ rookmelder MK meterkast st. ⌋ standleiding — elektrische radiator indicatie (afmeting conform berekening) WP warmtepomp | <ul style="list-style-type: none"> ⊠ lichtpunt plafond (zonder armatuur) ⊗ lichtpunt wand (zonder armatuur) data ● bedraad aansluitpunt (kabel) ● deurbel drukker ⌋ deurbel schel intercom ● spreek/luister toestel CO2 ● CO2 meter — onbedrade leiding ak ⌋ plaats afzuigkap met elektrische aansluiting kk ⌋ plaats koelkast met elektrische aansluiting ww ● aansluitpunt vaatwasser AD ● aarding douche CAP ● centraal aardpunt |
|---|--|

De plaats van de op tekening aangegeven schakelaars, verlichtingspunten enz. zijn indicatief, de juiste plaats wordt nader in het werk bepaald

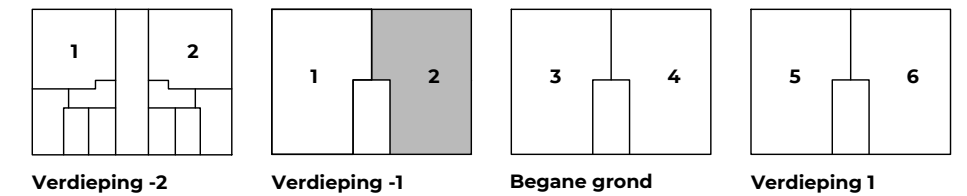


Verdieping -2

Verdieping -1

Begane grond

Verdieping 1

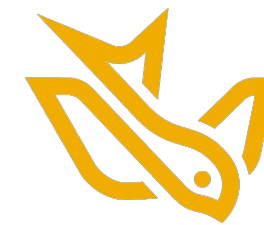

zwaluwpad

VERKOOPTEKENINGEN

Bouwnummer: 2
 Datum: 13 september 2024