



Appartement 2

Schaal 1:50

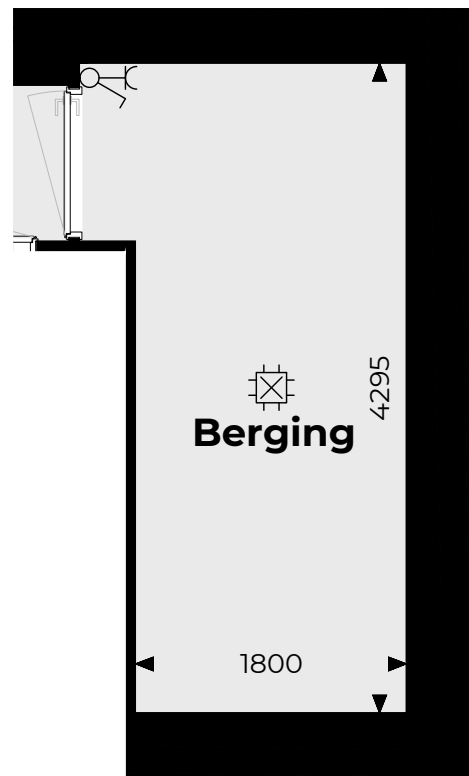

Berging

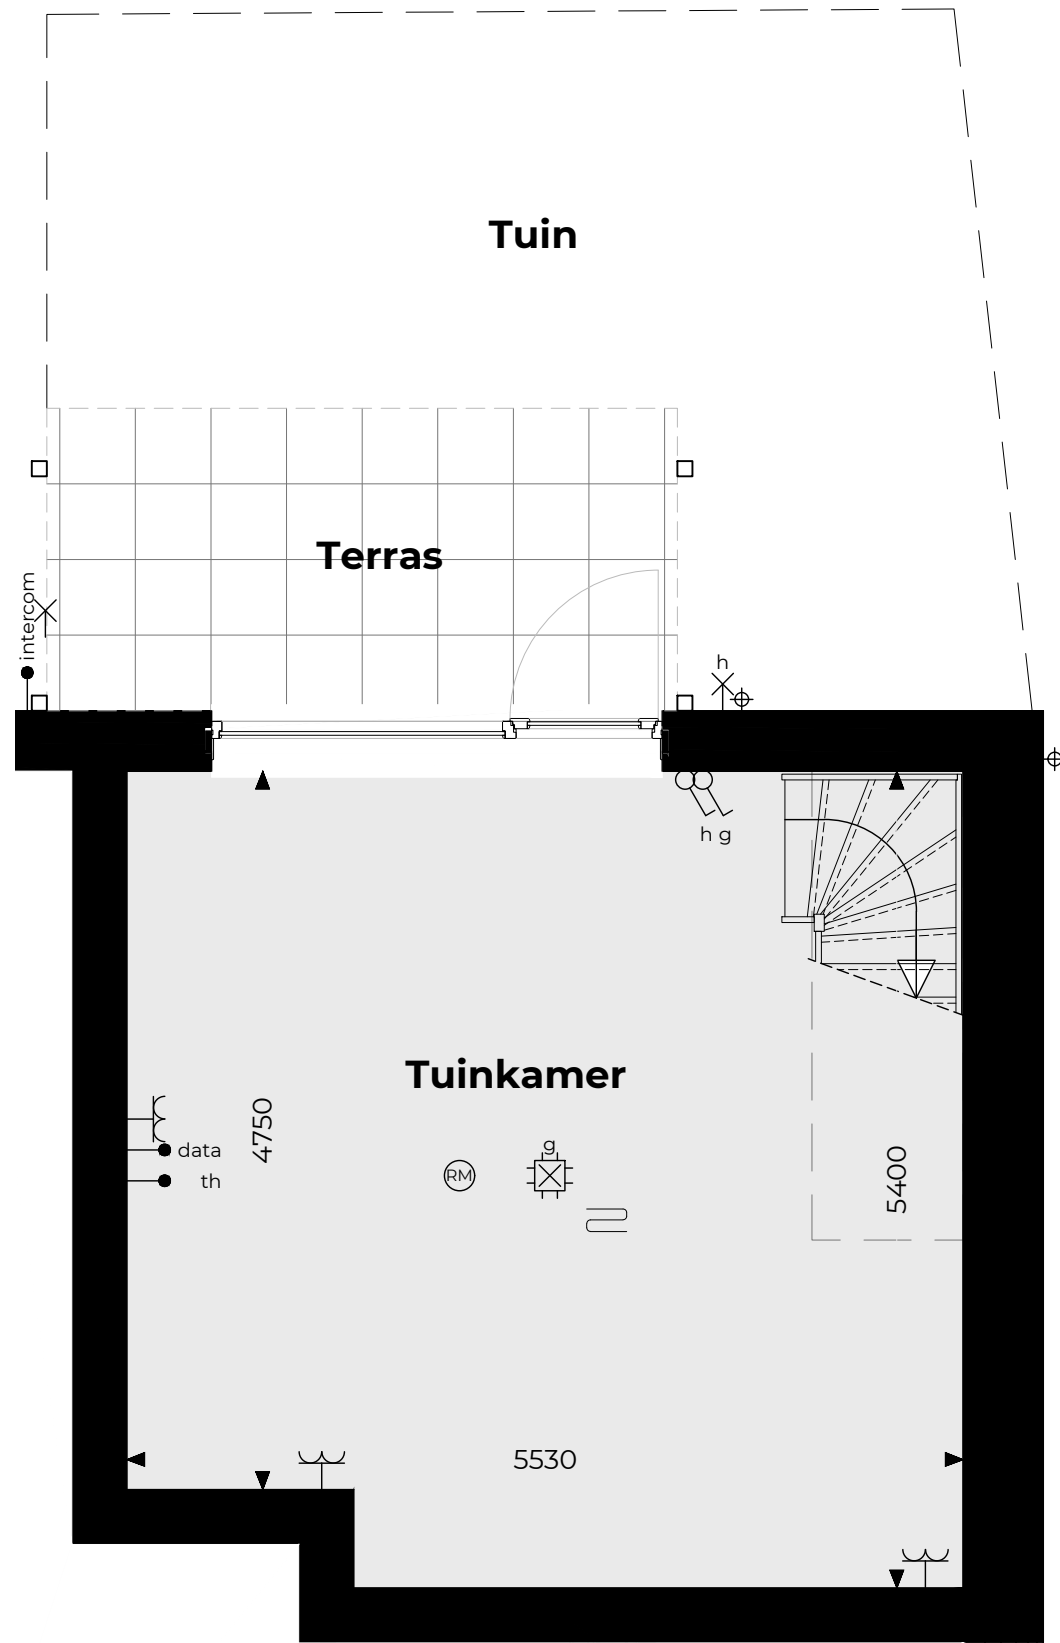


Verdieping -2

RENOVOOI

Verklaring gebruikte afkortingen en symbolen

- thermostaat
- ⊠ mechanische ventilatie unit
- ruimte voorzien van vloerverwarming
- schakelaar enkelpolig
- schakelaar dubbelpolig
- wandcontactdoos enkel met aarding
- wandcontactdoos dubbel met aarding
- rookmelder
- MK** meterkast
- st. ⚡ standleiding
- ⚡ elektrische radiator indicatie (afmeting conform berekening)
- WP warmte pomp
- ⊠ lichtpunt plafond (zonder armatuur)
- ⊗ lichtpunt wand (zonder armatuur)
- data ● bedraad aansluitpunt (kabel)
- deurbel drukker
- ⊠ deurbel schel
- intercom ● spreek/luister toestel
- CO2 ● CO2 meter
- onbedrade leiding
- ak } plaats afzuigkap met elektrische aansluiting
- kk } plaats koelkast met elektrische aansluiting
- ww ○ aansluitpunt vaatwasser
- AD ● aarding douche
- CAP ● centraal aardpunt

De plaats van de op tekening aangegeven schakelaars, verlichtingspunten enz. zijn indicatief, de juiste plaats wordt nader in het werk bepaald

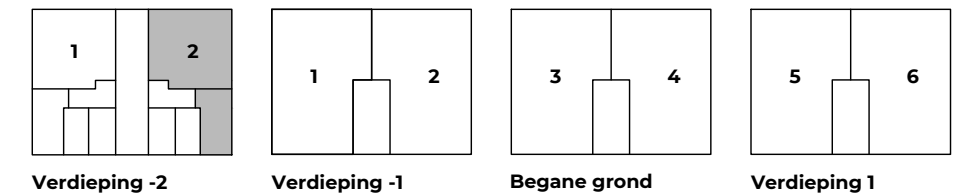

VERKOOPTEKENINGEN

Bouwnummer: 2
 Datum: 13 september 2024